
# ESTACIÓN DE LA SAGRERA

# CUBIERTA SINGULAR

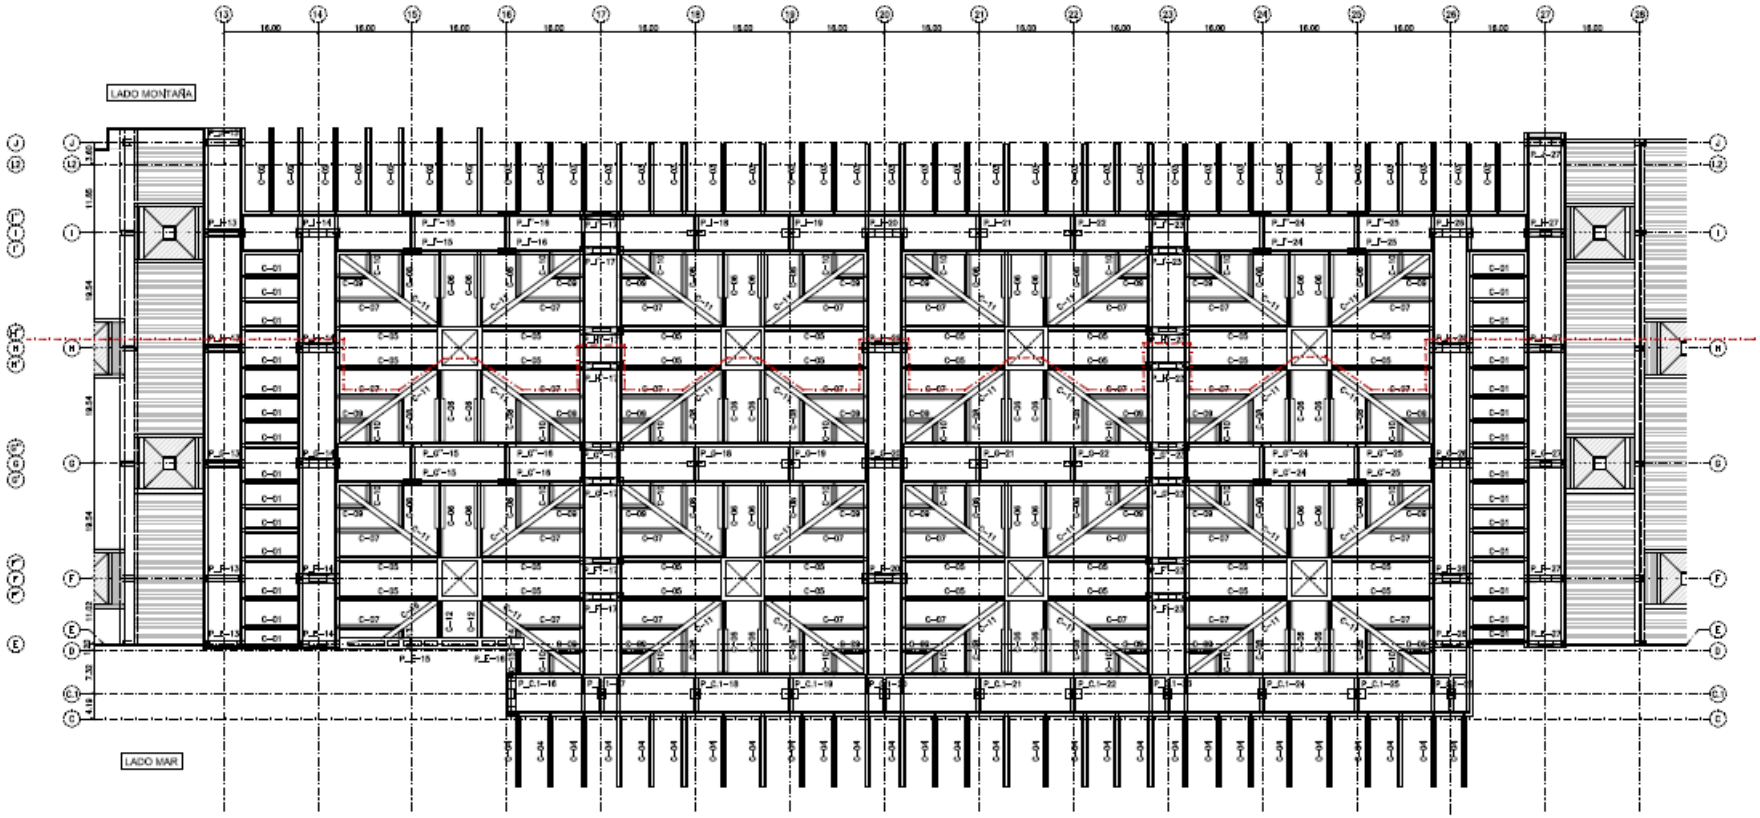


| | | | | | | | |
|---|---|---|---|---|---|---|---|
| Por | Fecha | Descripción | | | Fecha | Nº Of. | Rev. |
| | | | | | | | |

ALVIPRE

OFICINA COMERCIAL, PROYECTO, Y CENTRO DE PRODUCCIÓN

Polígono Industrial s/n
31291 Barañáin (Navarra)

UTE ESTRUCTURA SAGRERA AVE

OBRA/SITUACIÓN
CUBIERTA ESTACIÓN DE LA SAGRERA (BARCELONA). CUBIERTA SINGULAR


Nombre del plano
PLANTA GENERAL


Nº DE EXPEDIENTE
OSR-21025


Nº DE EDICIÓN
01


| FECHA: 22-12-21 | FECHA: 22-12-21 | ESCALA: | Nº CONTRATO: | Nº PLANO: | REV: |
|---|---|---|---|---|---|
| POR: Óscar Arbeo | Nº OF.: F. Galán | Indicadas | 00000 | 1001 | 0 |


ESTE PLANO NO PODRÁ SER REPRODUCIDO, COPIADO, O PROCESADO, EN CUALQUIER FORMA O SOPORTE, ELECTRÓNICO, NI PODRÁ FACILITARSE A TERCEROS SIN LA CESIÓN DE LOS DERECHOS CORRESPONDIENTES, SALVO AUTORIZACIÓN EXPRESA Y POR ESCRITO DE ALVIPRE, S.L.

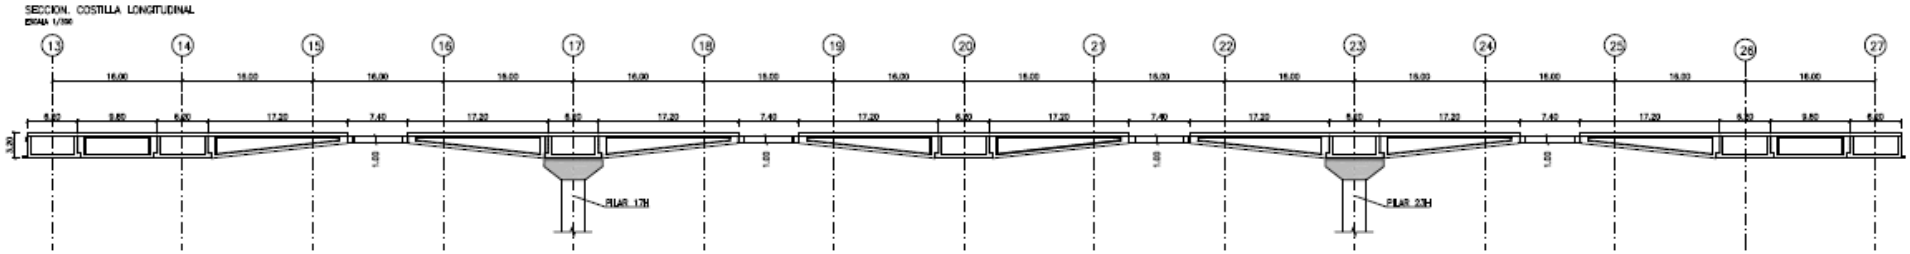

SECCION. COSTILLA LONGITUDINAL
ESCALA 1/150
13
14
15
16
17
18
19
20
21
22
23
24
25
26
27
PILAR 17H
PILAR 23H

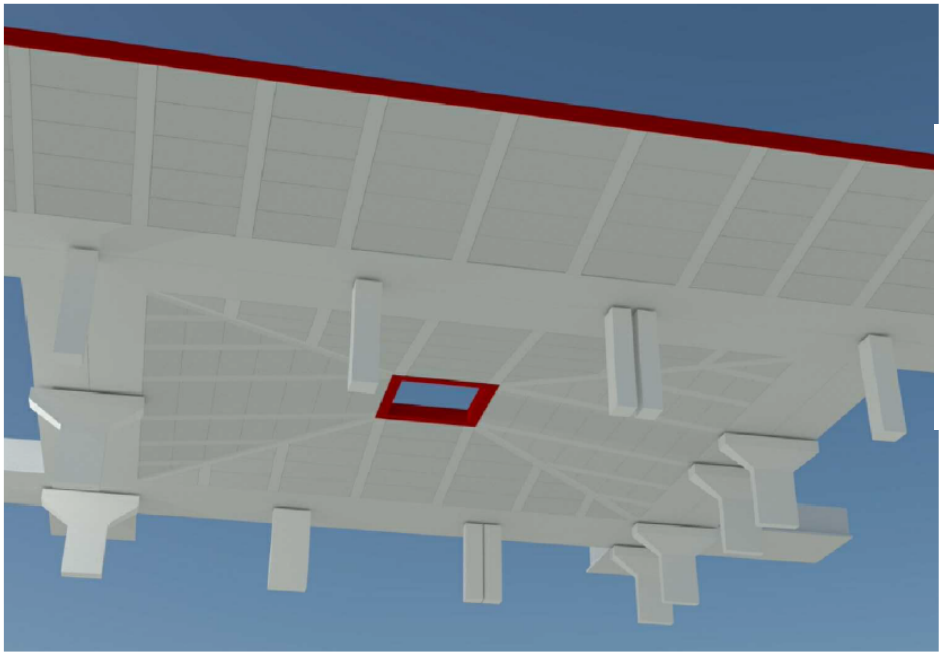

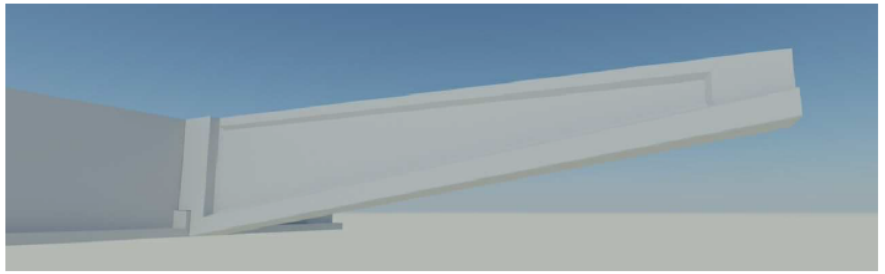


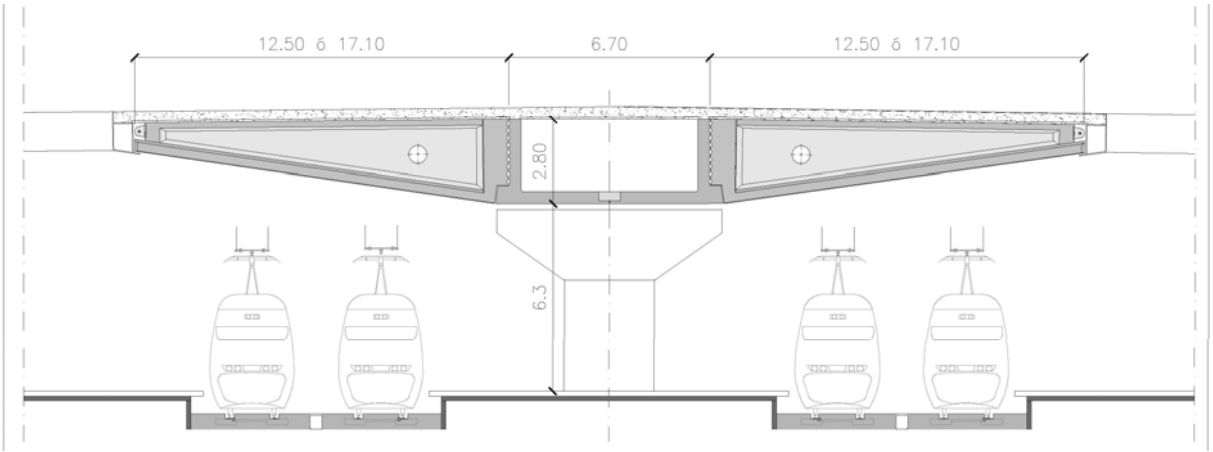
12.50 ó 17.10
6.70
12.50 ó 17.10
2.80
6.3

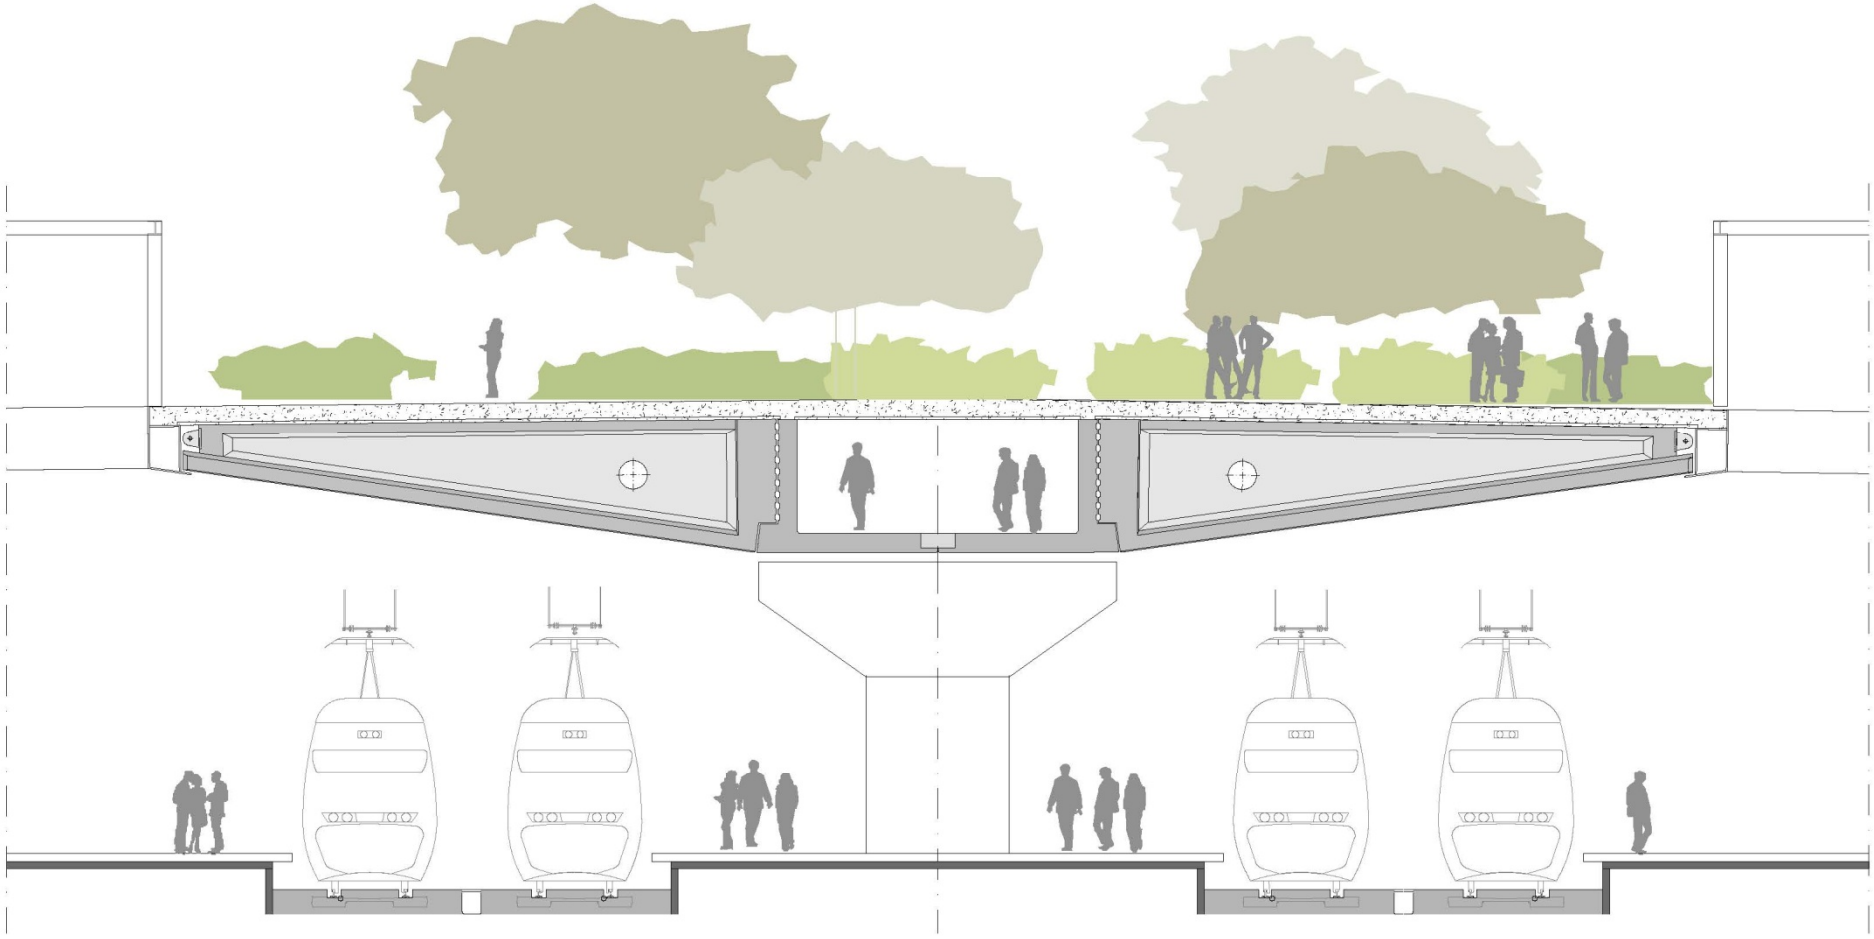


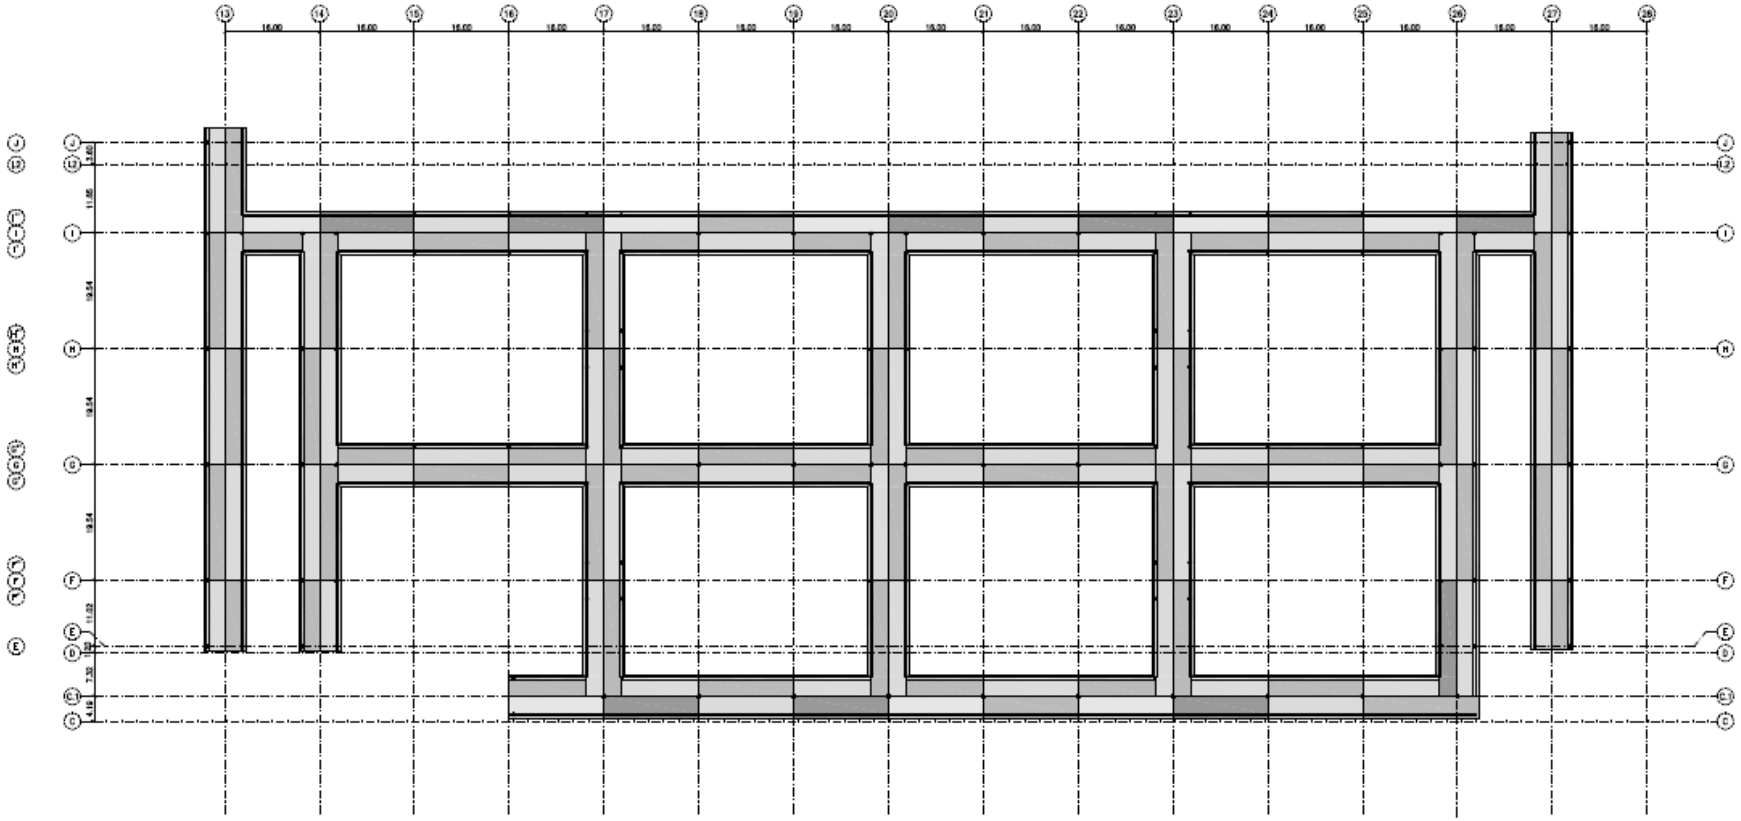

VIGA SIMI-CAJONES (PARA PASILLOS)
ESCALA 1/50

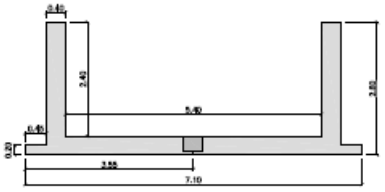

VIGA SIMI-CAJONES (PARALELAS A VIAS)
ESCALA 1/50

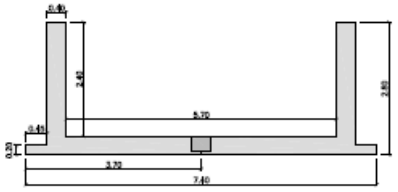

| Por | Fecha | Descripción | Fecha | Nº Dº | Rev. |
|---|---|---|---|---|---|

ALVIPRE

UTE ESTRUCTURA SAGRERA AVE

CUBIERTA ESTACIÓN DE LA SAGRERA (BARCELONA). CUBIERTA SINGULAR


Nº DE EXPEDIENTE: OSR-21025

PLANO Nº: 01


PLANTA VIGAS CAJÓN Y APOYOS

| FECHA | FECHA | ESCALA | Nº CONTRATO | Nº PLANO | REV. |
|---|---|---|---|---|---|
| 05-04-21 | 05-04-21 | Indicadas | 00000 | 1003 | 0 |
| POR: Óscar Arbeo | Vº Bº: F. Oslé | | | | |


7º CAJÓN EJE 22 Y 23 DE 13.00 MTS Y 82 TONS.

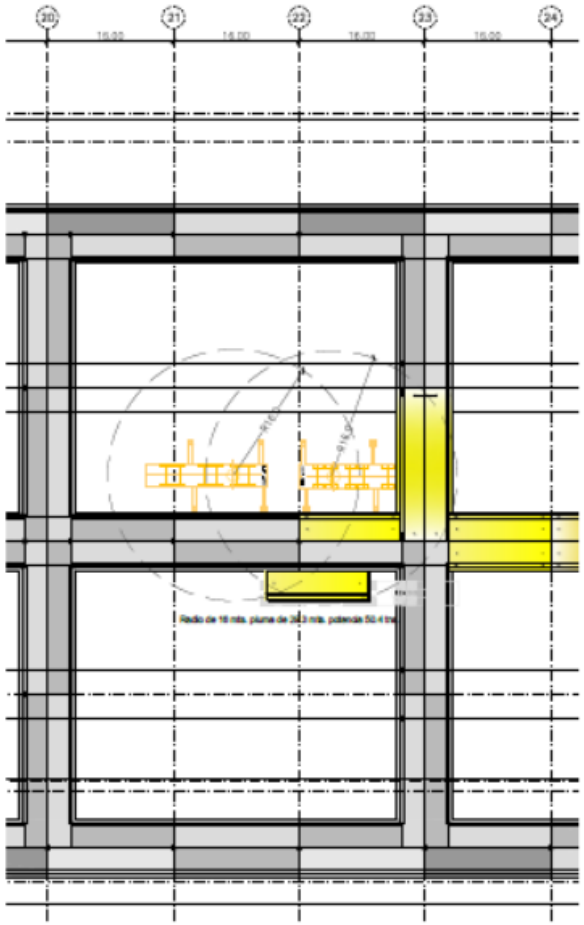

8º CAJÓN EJE 27 ENTRE G Y F DE 19.54 MTS Y 120 TONS.

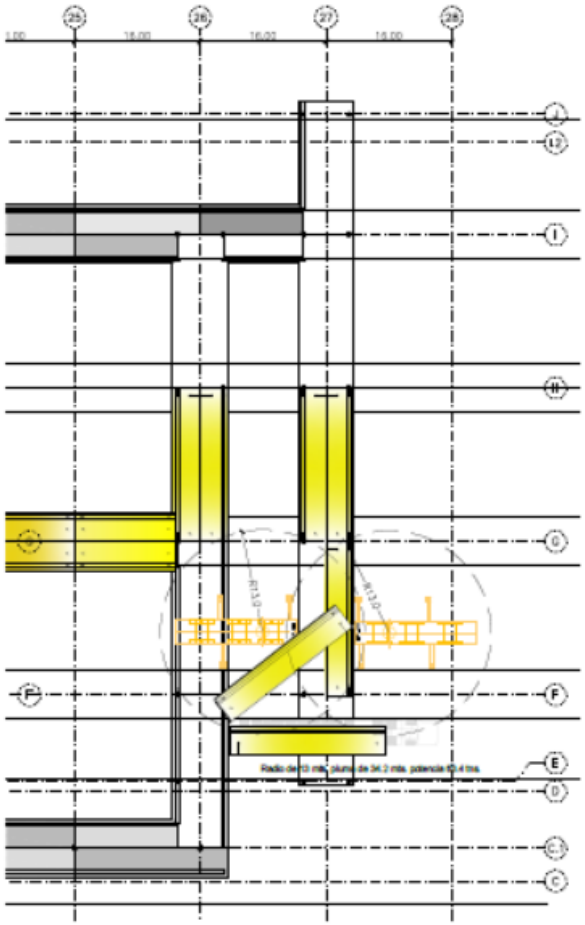


9º CAJÓN EJE 27 ENTRE F Y D 11.92 MTS Y 73 TNS.

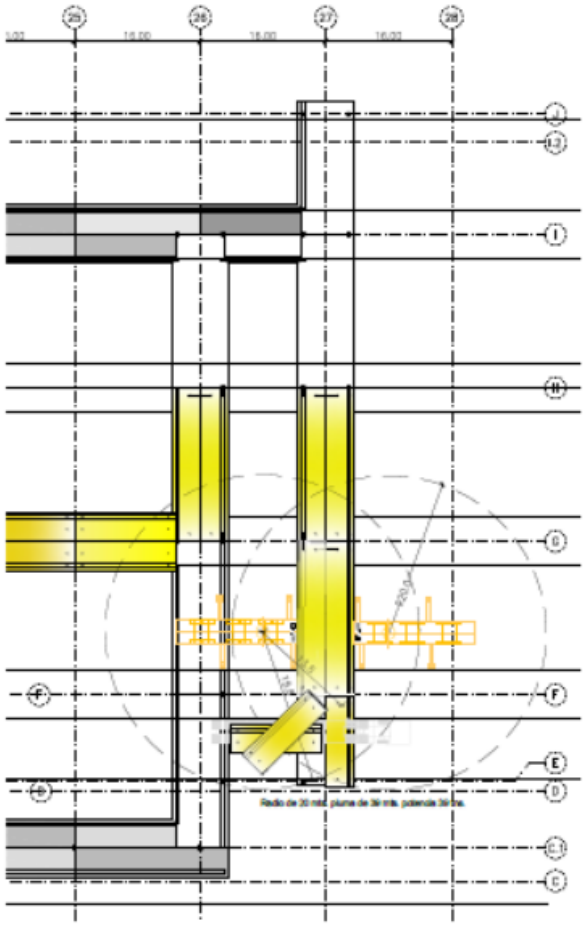


| | | | | |
|---|---|---|---|---|
| ALVIPRE | UTE ESTRUCTURA SAGRERA AVE | | | |
| | CUBIERTA ESTACIÓN DE LA SAGRERA (BARCELONA). CUBIERTA SINGULAR | | | 0SR—21025 |
| | PLANO DE MONTAJE DE VIGAS (II) | | | 01 |
| M. S. | F. Dalo | Indicador | 00000 | 1043 | 0 |


SECCIÓN PARALELA AL CONJUNTO LANZADOR (I)
ESCALA 1/200

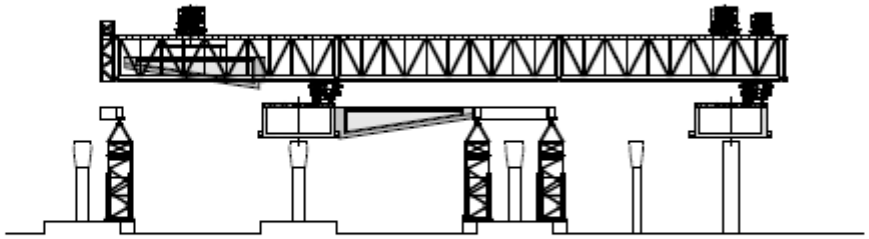

SECCIÓN PARALELA AL CONJUNTO LANZADOR (II)
ESCALA 1/200

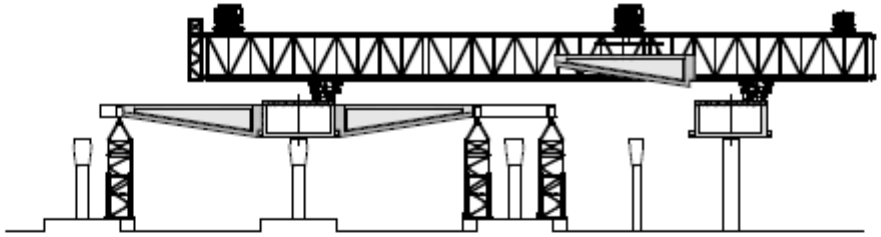



SECCIÓN PARALELA AL CONJUNTO LANZADOR (III)
ESCALA 1/200

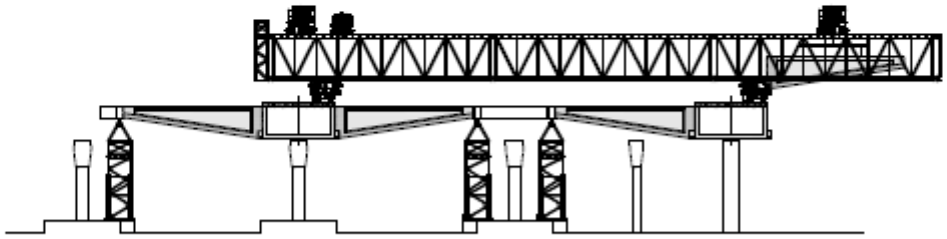


LA COLOCACIÓN DE COSTILLAS SERÁ ALTERNADA A CADA LADO DE UN CAJÓN BUSCANDO LA MAYOR COMPENSACIÓN DE CARGAS POSIBLE.

| | | | | | |
|---|---|---|---|---|---|
| | | | | | |
| ALVIPRE | UTE ESTRUCTURA SAGRERA AVE | | | | |
| | CUBIERTA ESTACIÓN DE LA SAGRERA (BARCELONA). CUBIERTA SINGULAR | | | | OSR-21025 |
| | PLANOS DE MONTAJE II (II) | | | | 01 |
| Oscar Arias | P. Cela | Indicadas | 00000 | 1025 | 0 |

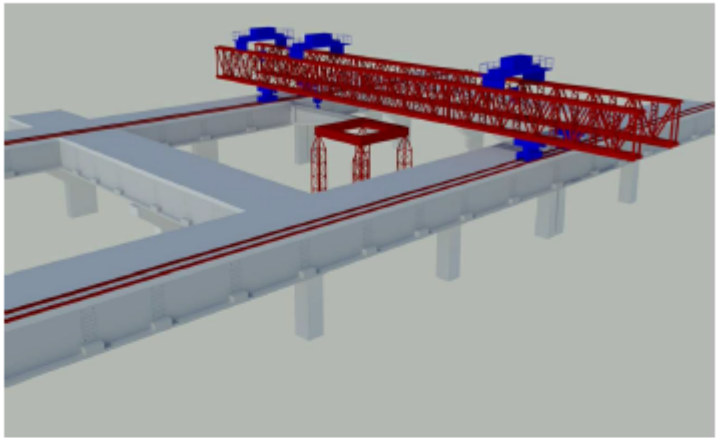

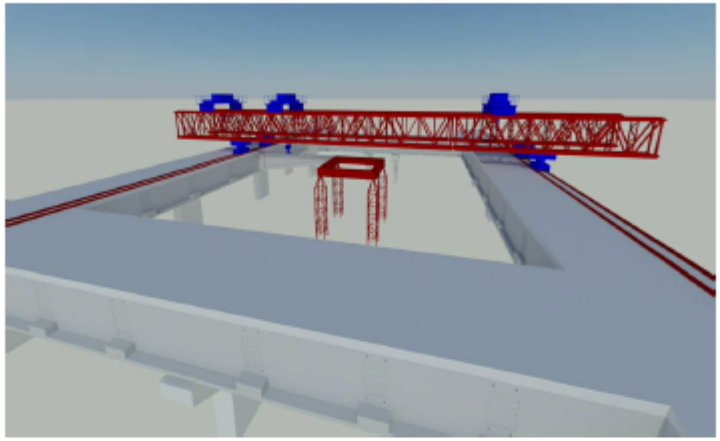

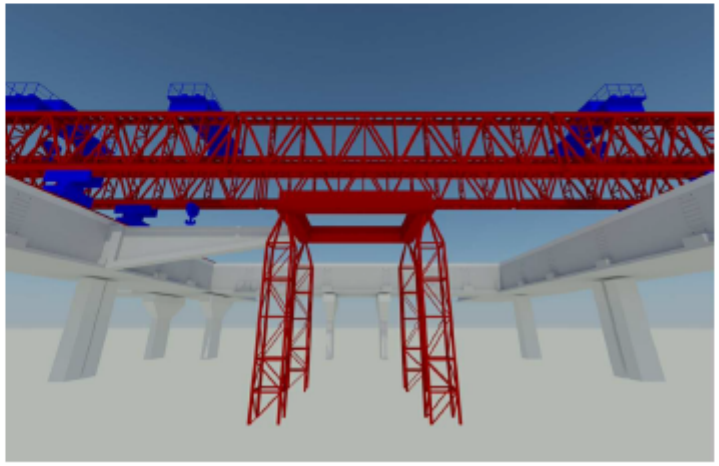

| | | | | | |
|---|---|---|---|---|---|
| ALVIPRE | UTE ESTRUCTURA SAGRERA AVE | | | | |
| | CUBIERTA ESTACIÓN DE LA SAGRERA (BARCELONA). CUBIERTA SINGULAR | | | | Nº DE EXPEDIENTE: OSR-21025 |
| | VISTAS 3D DE MONTAJE | | | | Nº DE EDICIÓN: 01 |
| FECHA: 22-12-21 | FECHA: 28-02-22 | ESCALA: Indicadas | Nº DOCUMENTO: 00000 | Nº PLANO: 1030 | HOJ.: 0 |
| AUTOR: Cesar Arias | Nº CPI: P. Cela | | | | |


ALVIPRE
16t
OF-777R/21
CE 2021


ALVIPRE
TRAMAR
60
6067 GDD


T+60T